


PLANIMETRIA DELL'EDIFICIO SCOLASTICO CON UBICAZIONE DELLE AULE - PIANO PRIMO

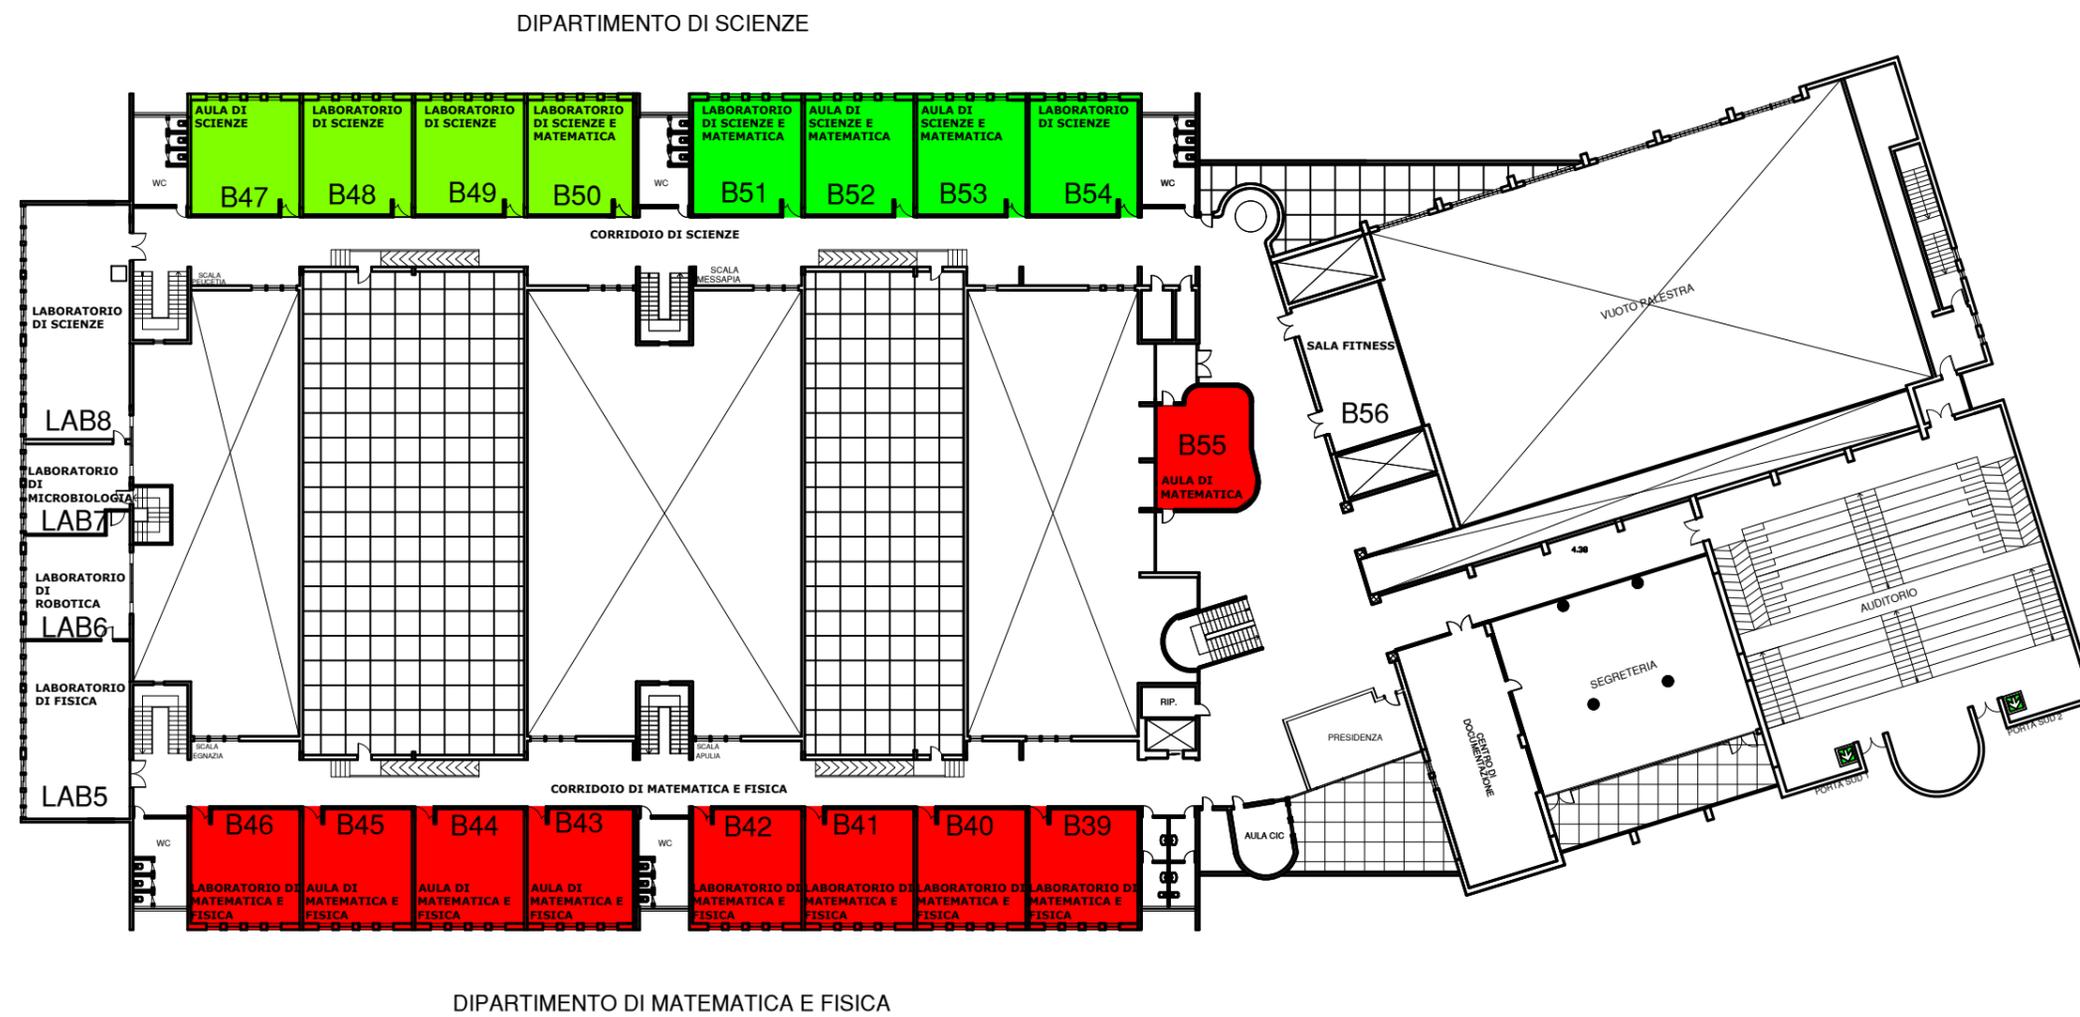

- | | |
|--|---|
| DIPARTIMENTO LETTERE CLASSICHE E MODERNE | DIPARTIMENTO LINGUE (LICEO LINGUISTICO) |
| DIPARTIMENTO DI STORIA FILOSOFIA E ARTE | DIPARTIMENTO DI MATEMATICA E FISICA |
| DIPARTIMENTO DI LINGUE (LICEO CLASSICO, SCIENTIFICO E SC. APPLICATE) | DIPARTIMENTO DI SCIENZE |